




Schnitt 1 1:100

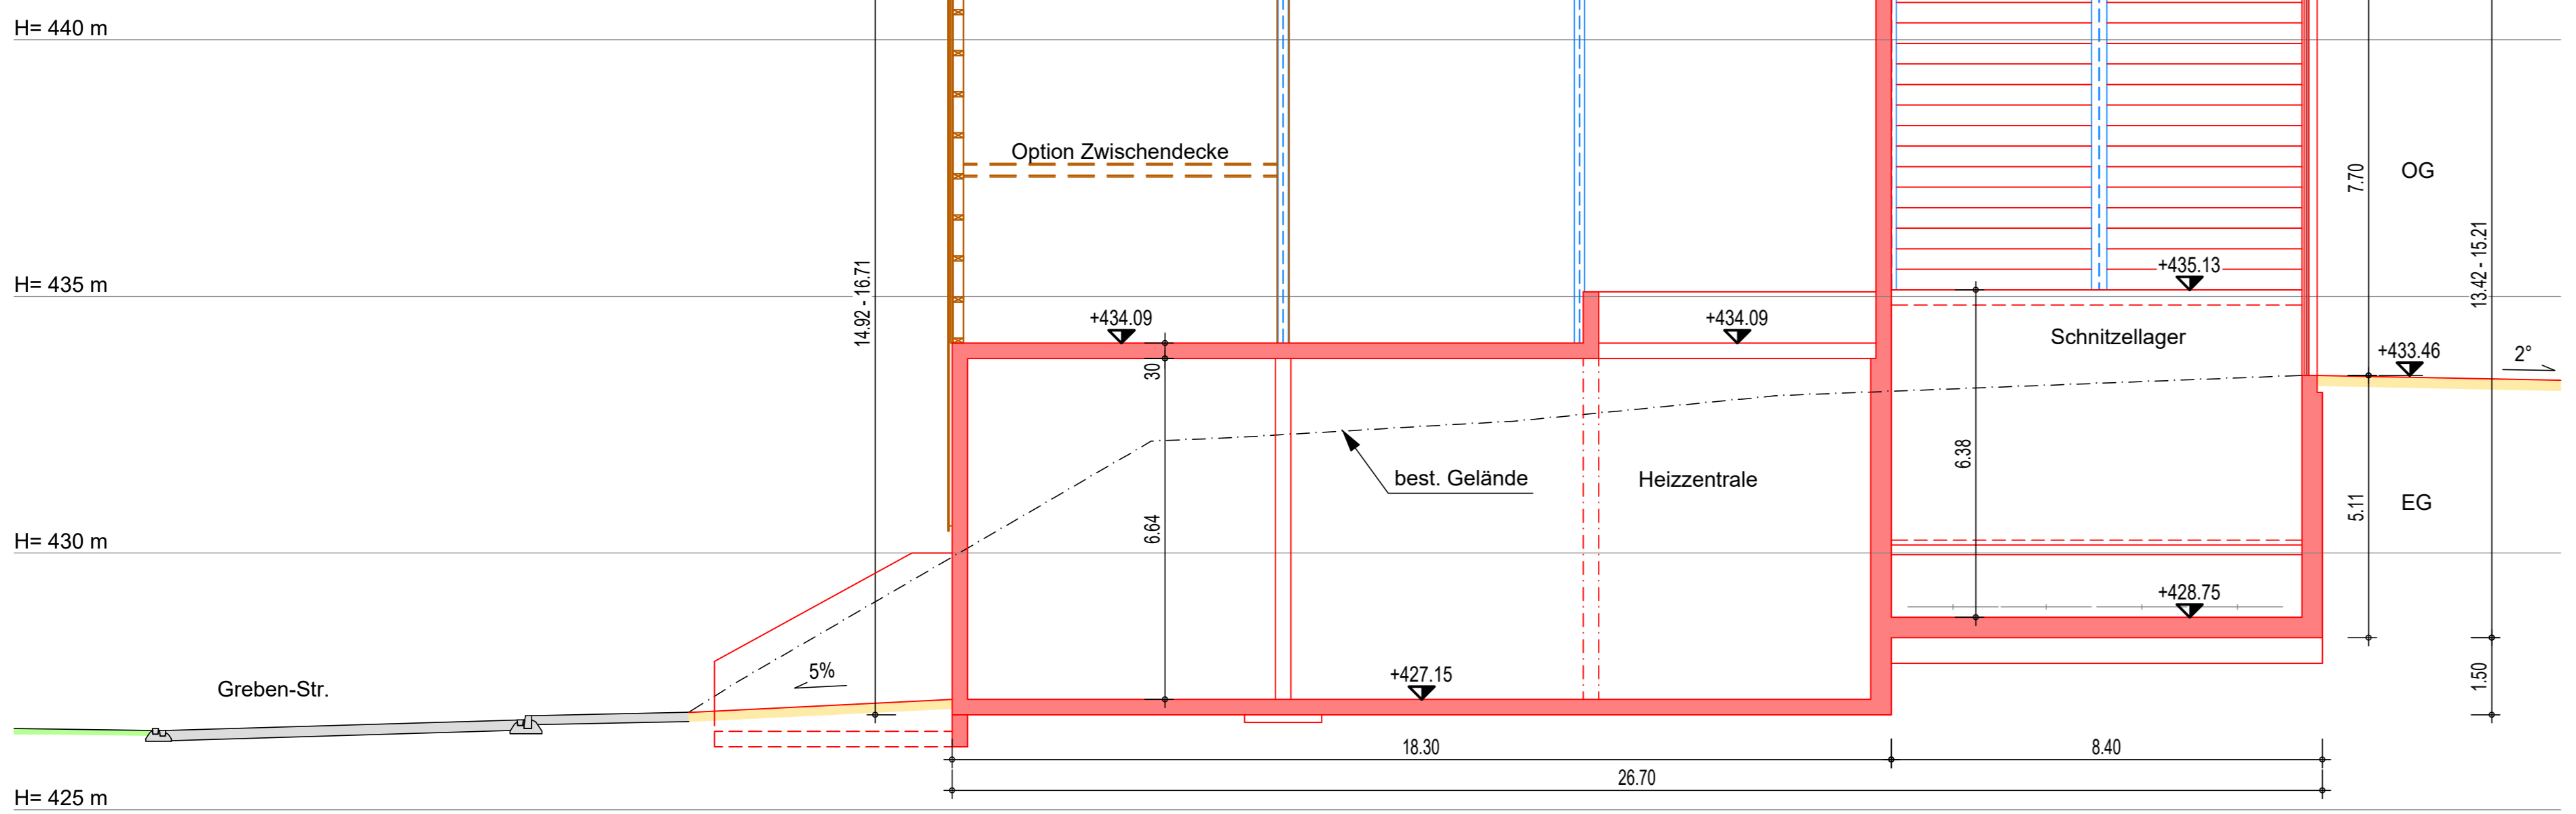


Schnitt 2 1:100

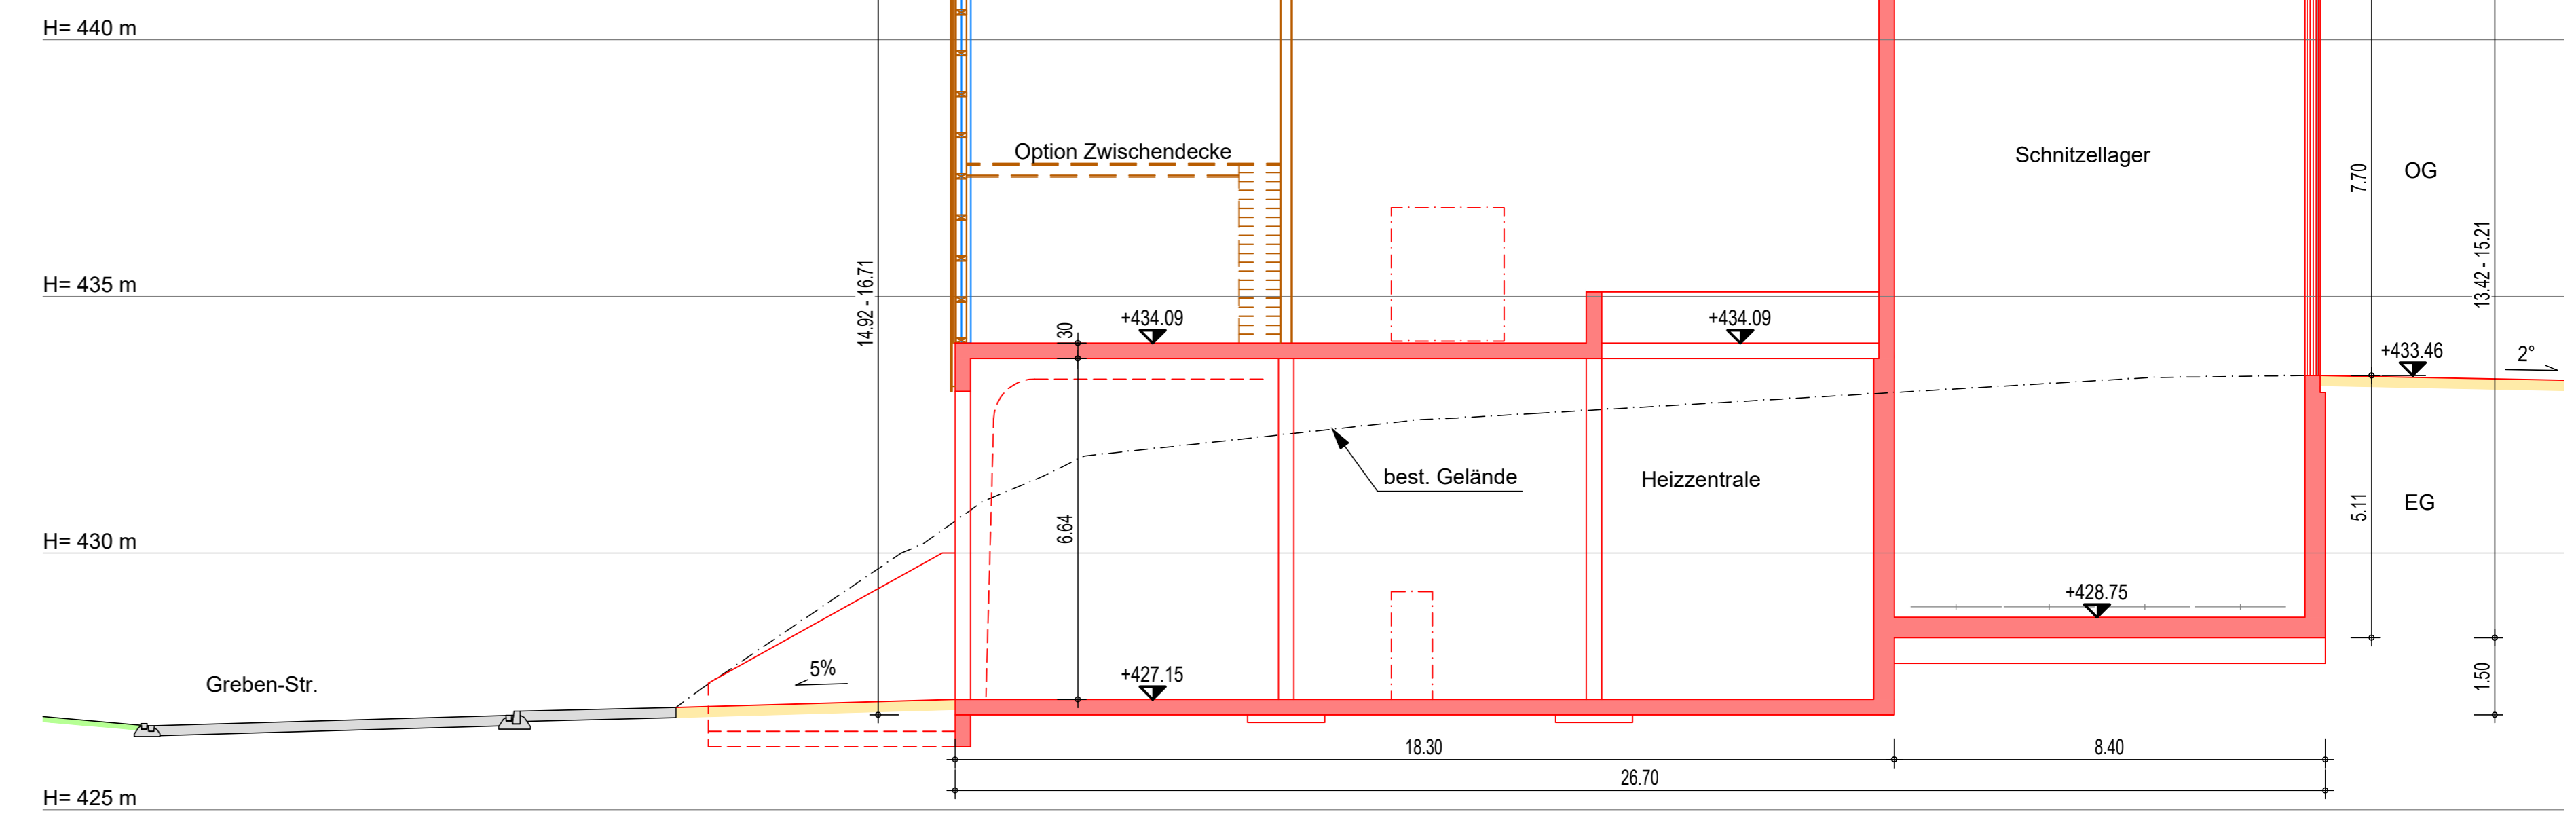


Schnitt 3 1:100

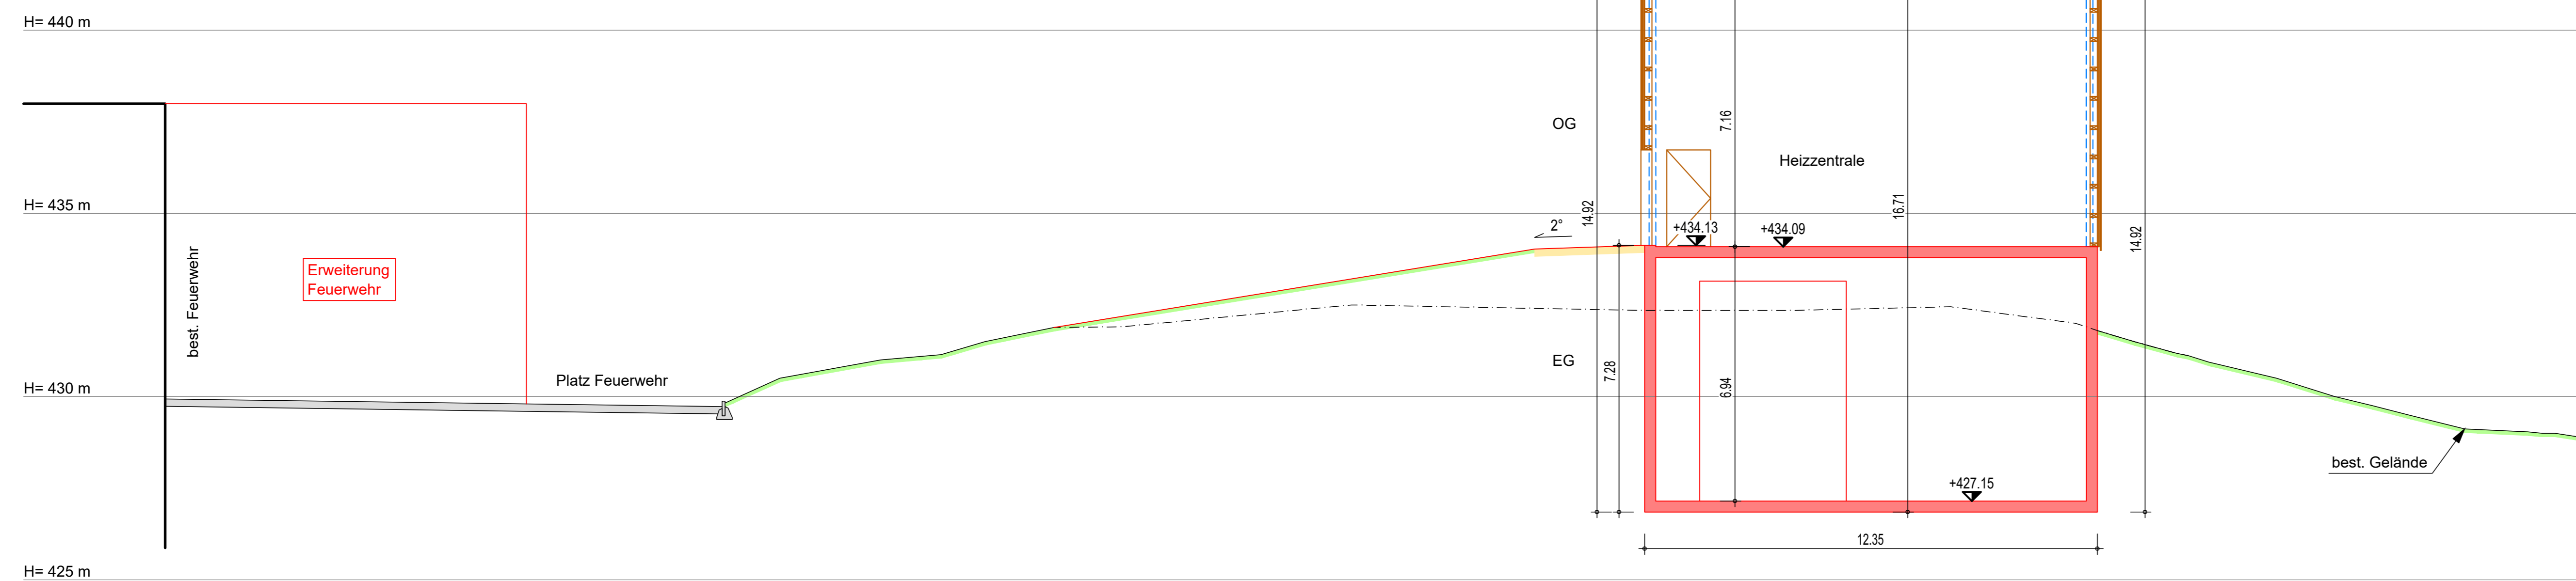


Schnitt 4 1:100

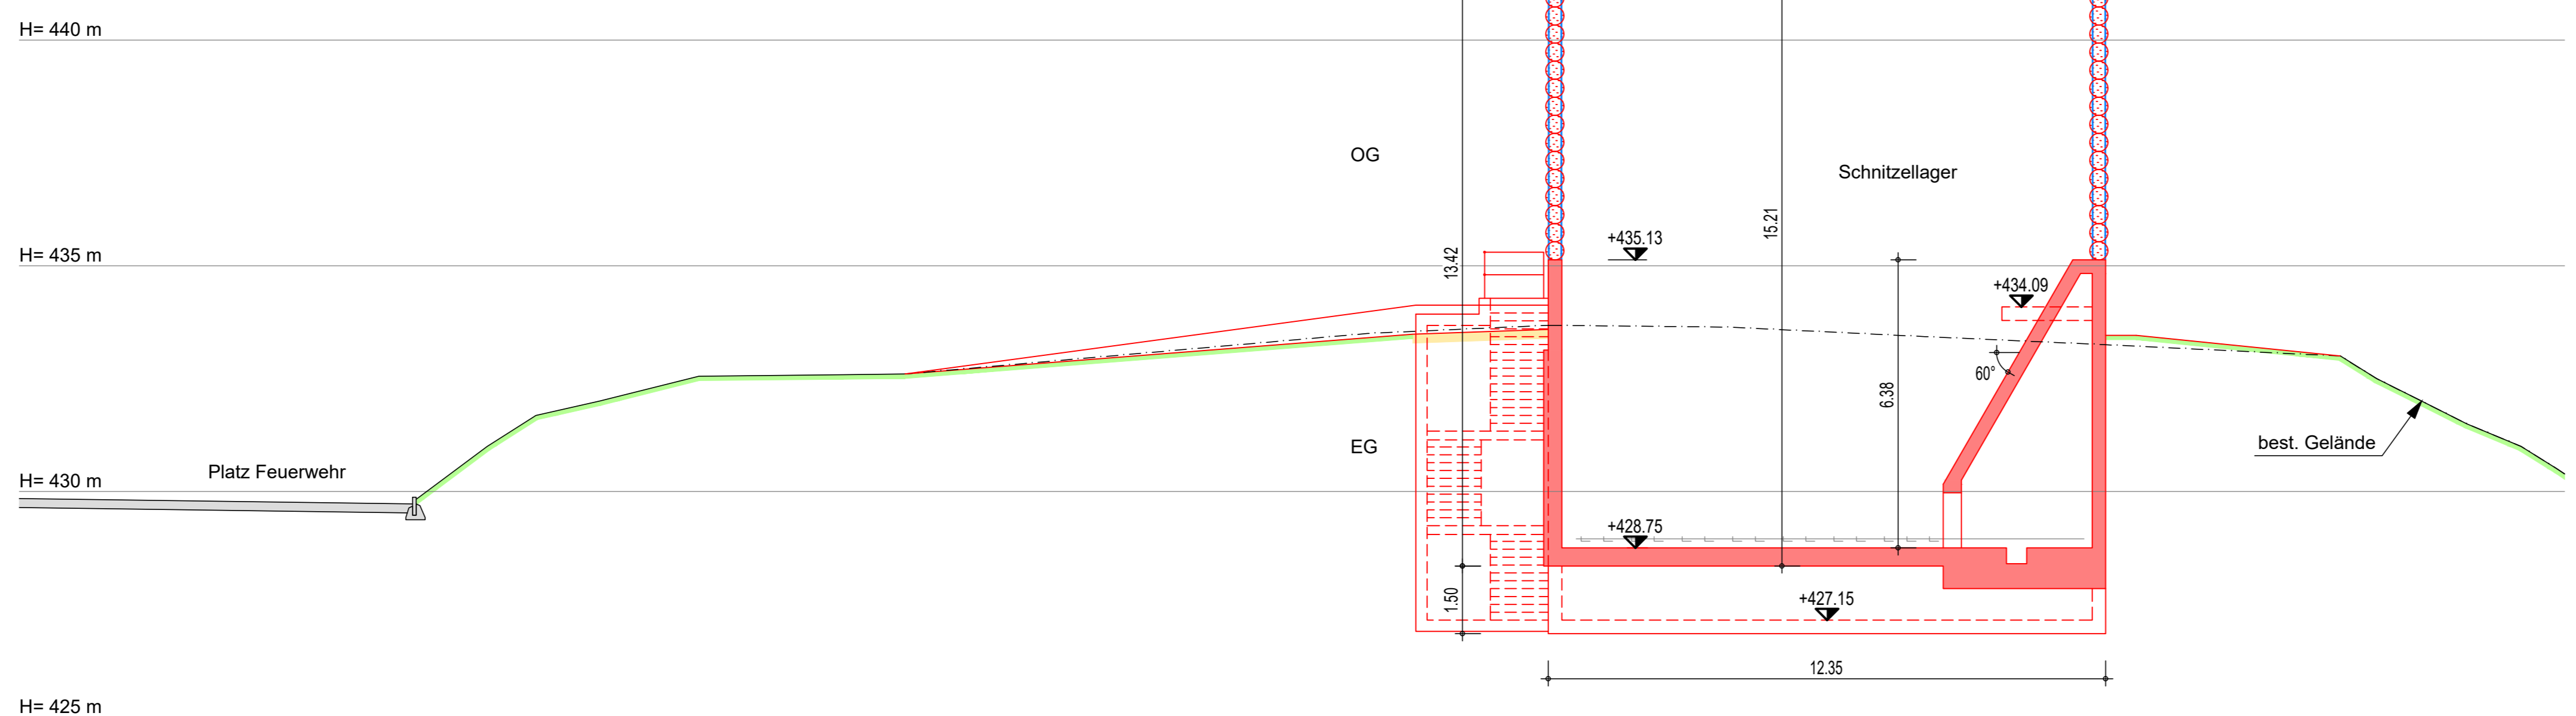

| Datum: | Gez. | Anderungen | Index |
|------------|------|------------|-------|
| 19.09.2023 | sve | Vorprojekt | 01 |
| 29.09.2023 | sve | Vorlage GV | 02 |
| | | | 03 |
| | | | 04 |
| | | | 05 |
| | | | 06 |
| | | | 07 |
| | | | 08 |

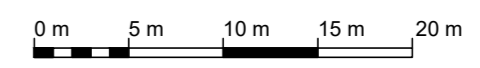

Dieser Planschnitt erhält keinen Anspruch auf Vollständigkeit. Bei Erstellung des Projektes können sich lokale Gegebenheiten verändert haben. Nutzung der Daten der amtlichen Vermessung mit Bewilligung des Vermessungsamtes des Kantons Schaffhausen.

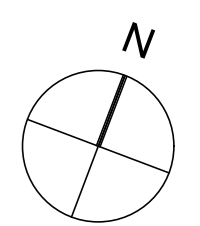

Neubau Heizzentrale 8213 Neunkirch

Schnitte Heizzentrale Variante 2

| Datum | Gez. | Vis.PL | Massstab | Format | Auftrags-Nr. |
|------------|------|--------|----------|----------|--------------|
| 19.09.2023 | sve | gl | 1 : 100 | 60 / 102 | 21024 |



 Planergemeinschaft WSP - xtegra
 Mühlenalstrasse 28
 8200 Schaffhausen

Plan-Nr. 2107
 Index 02