




Nordfassade 1:100

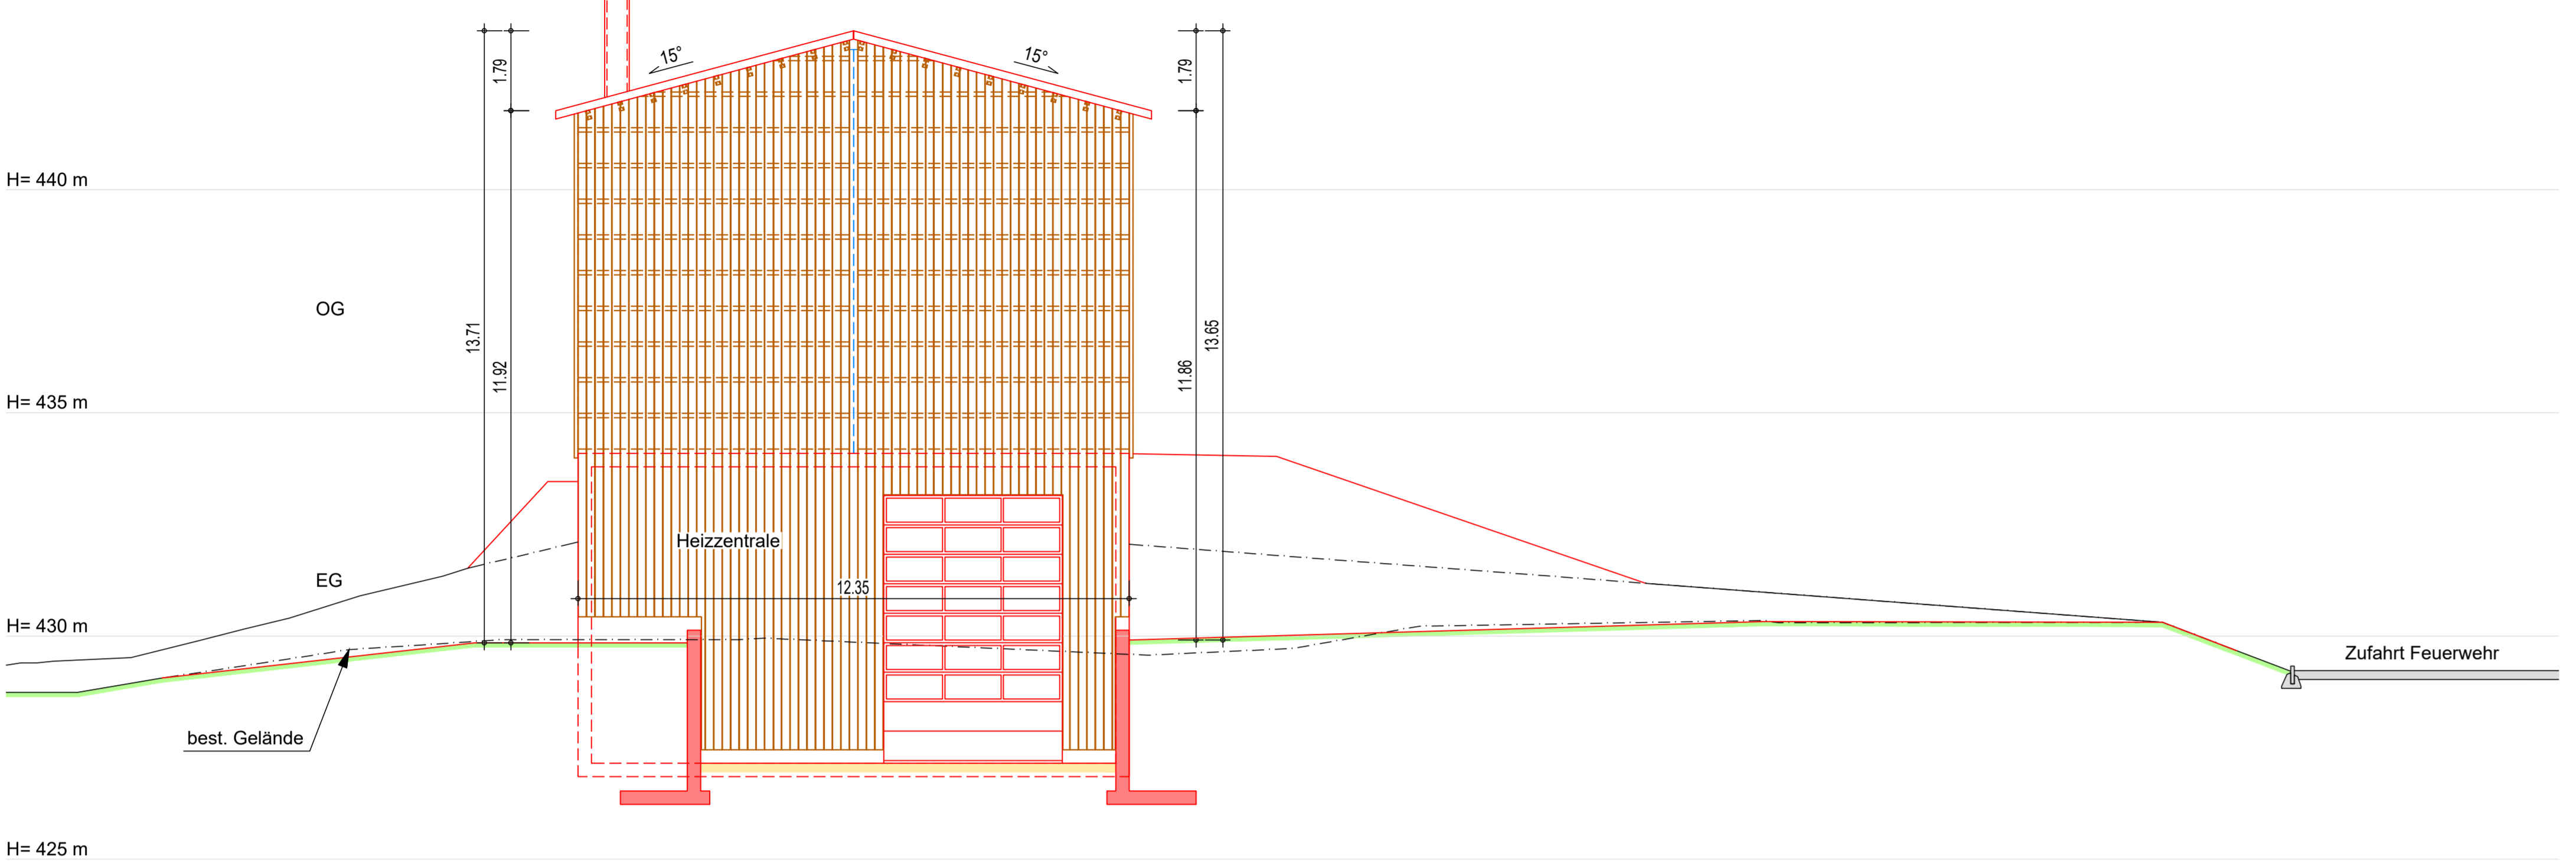


Ostfassade 1:100

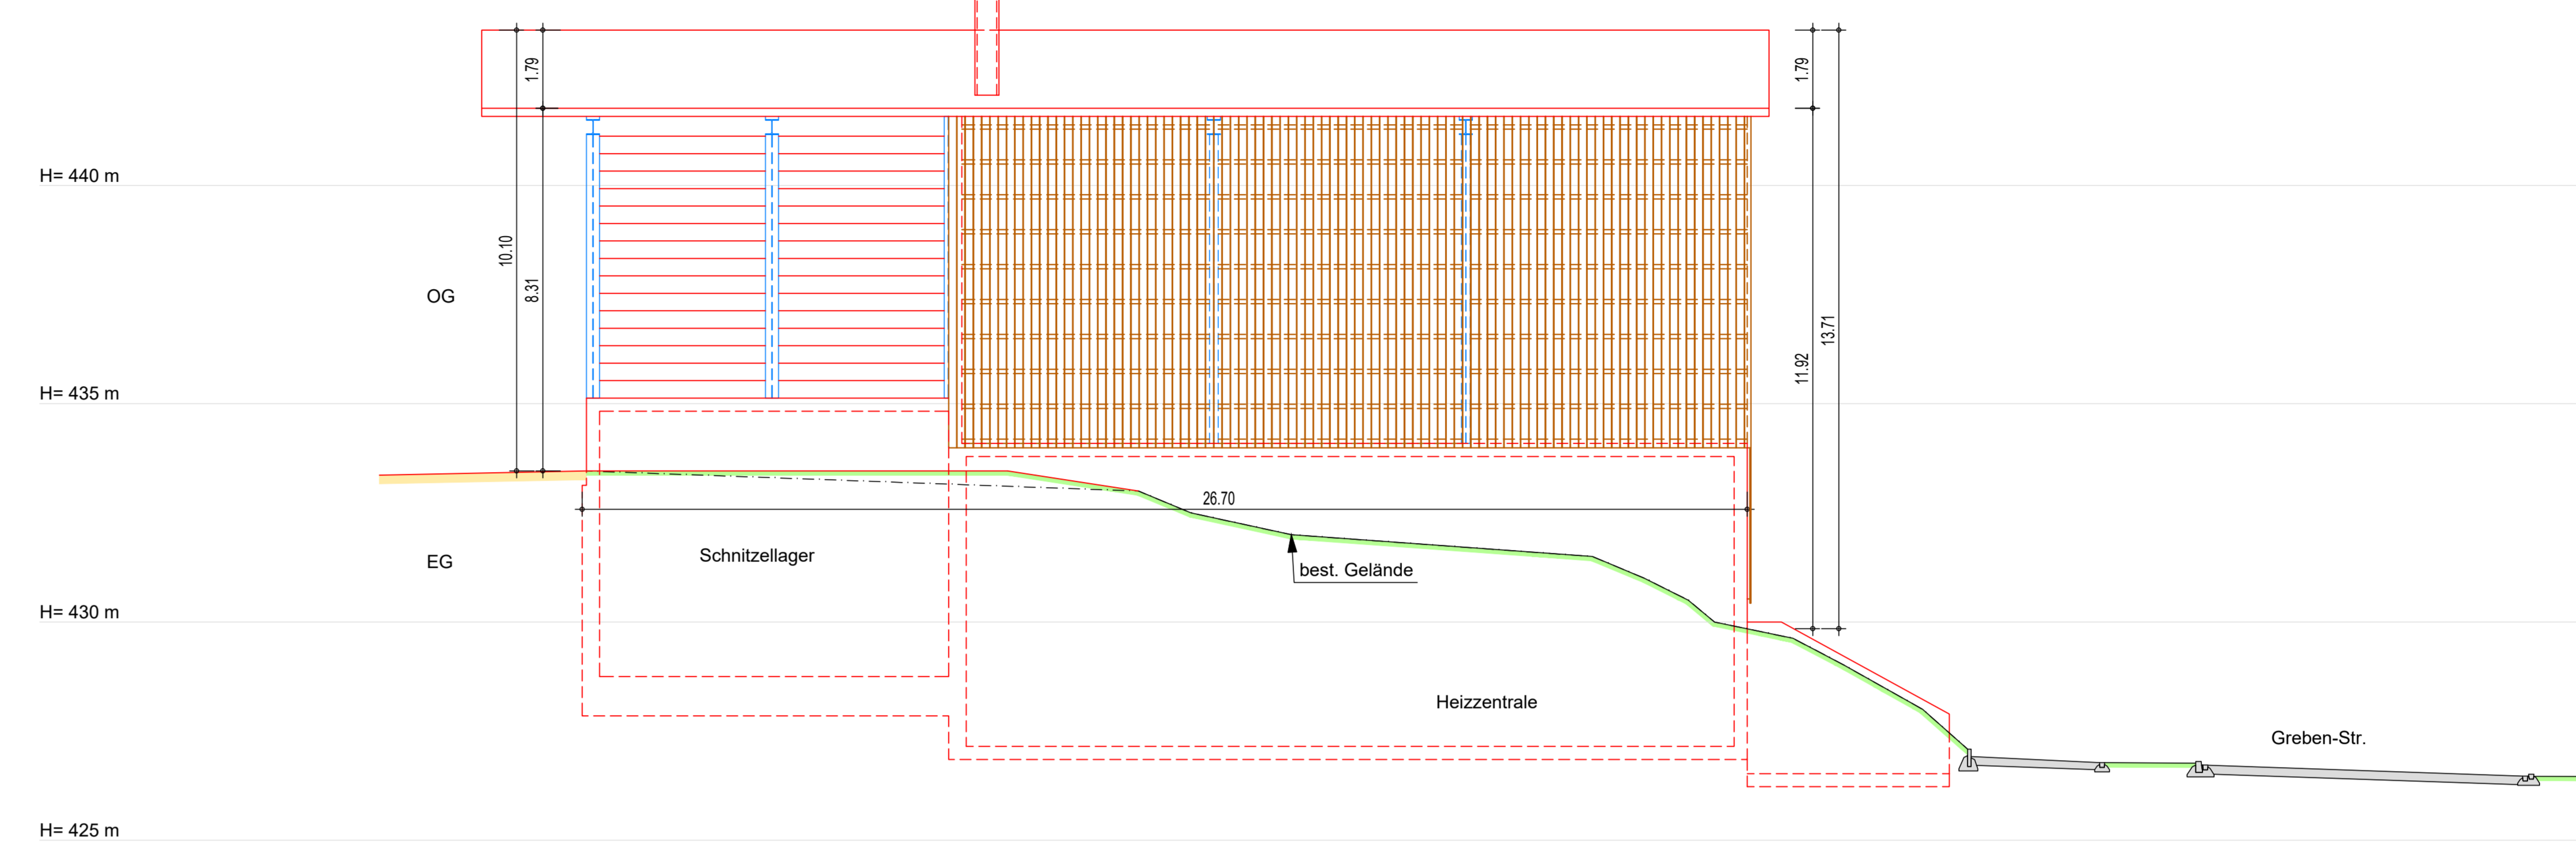


Südfassade 1:100

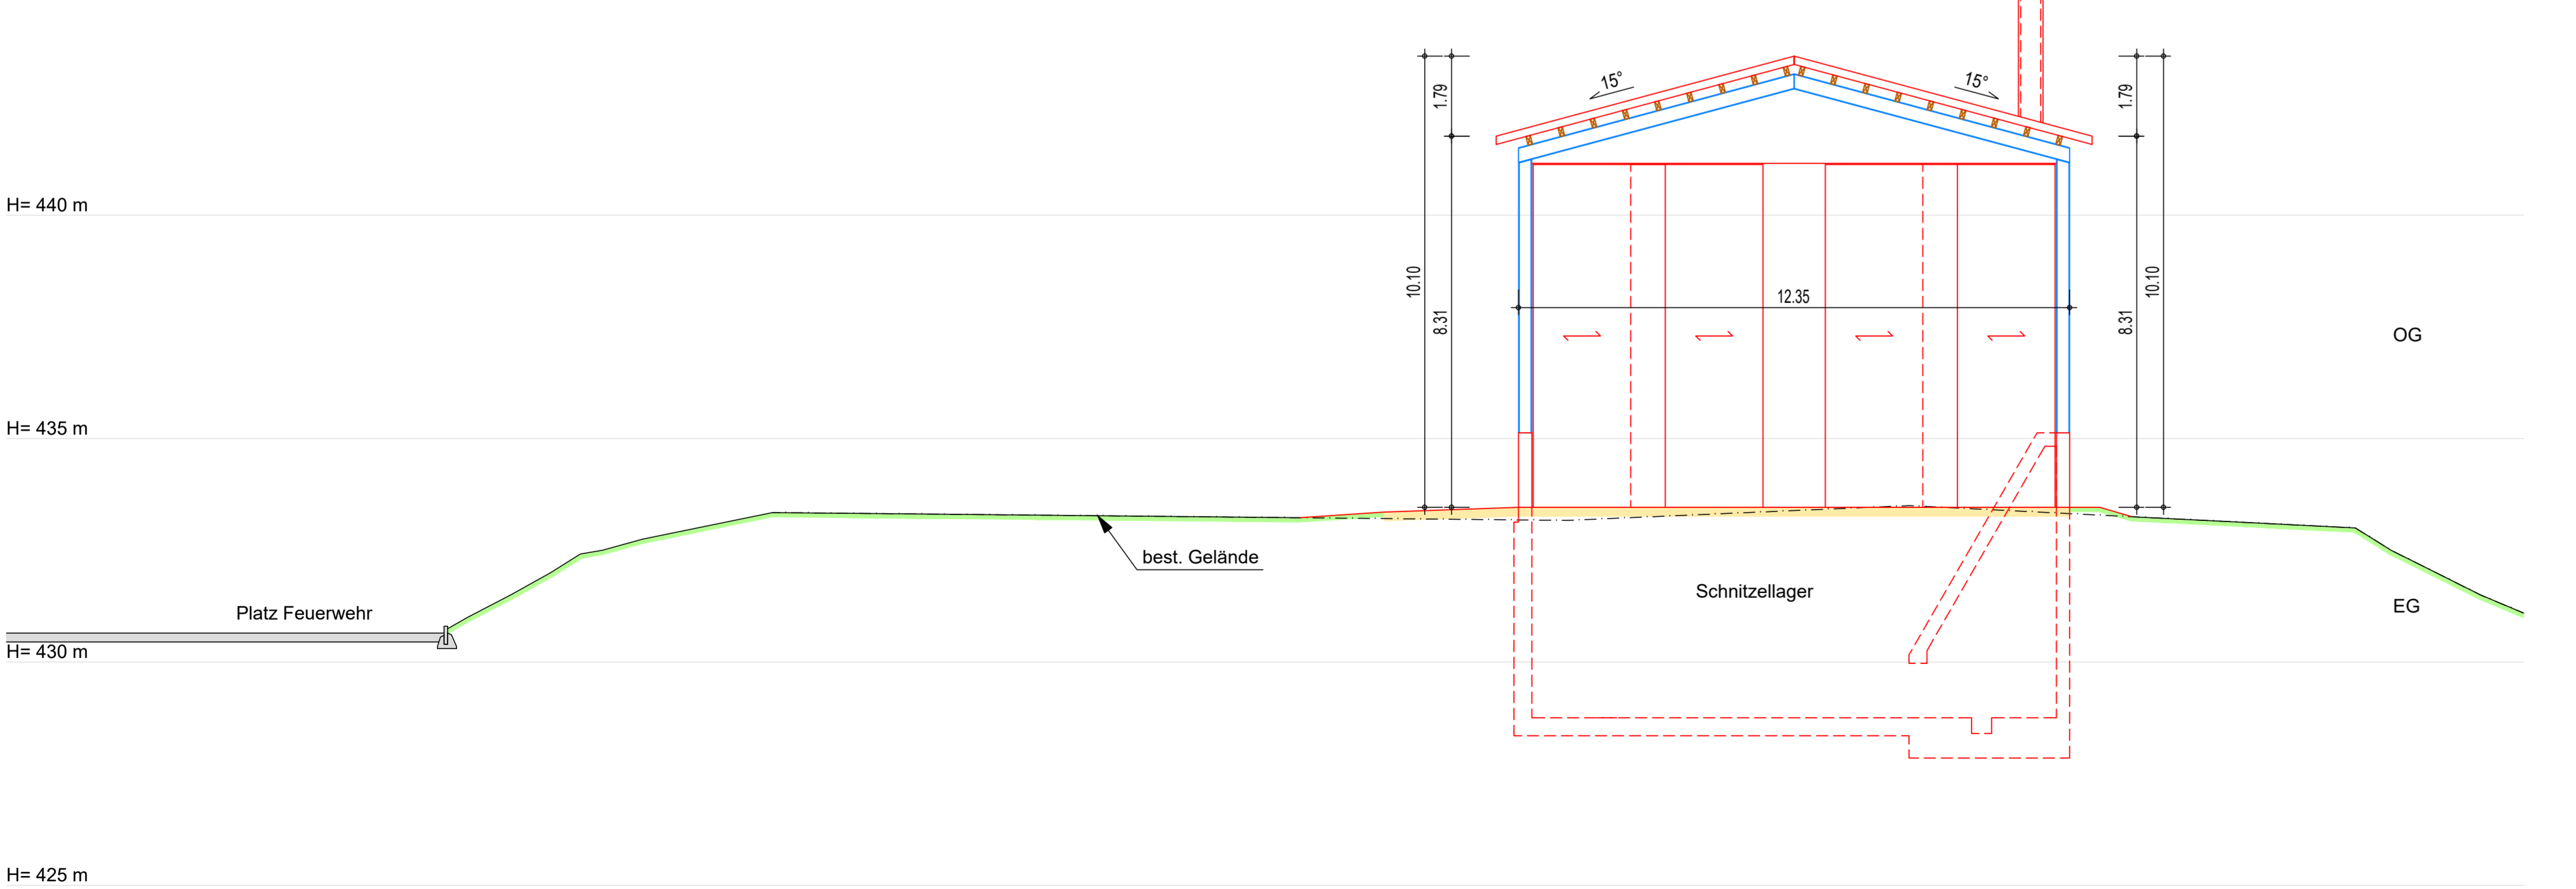

Westfassade 1:100

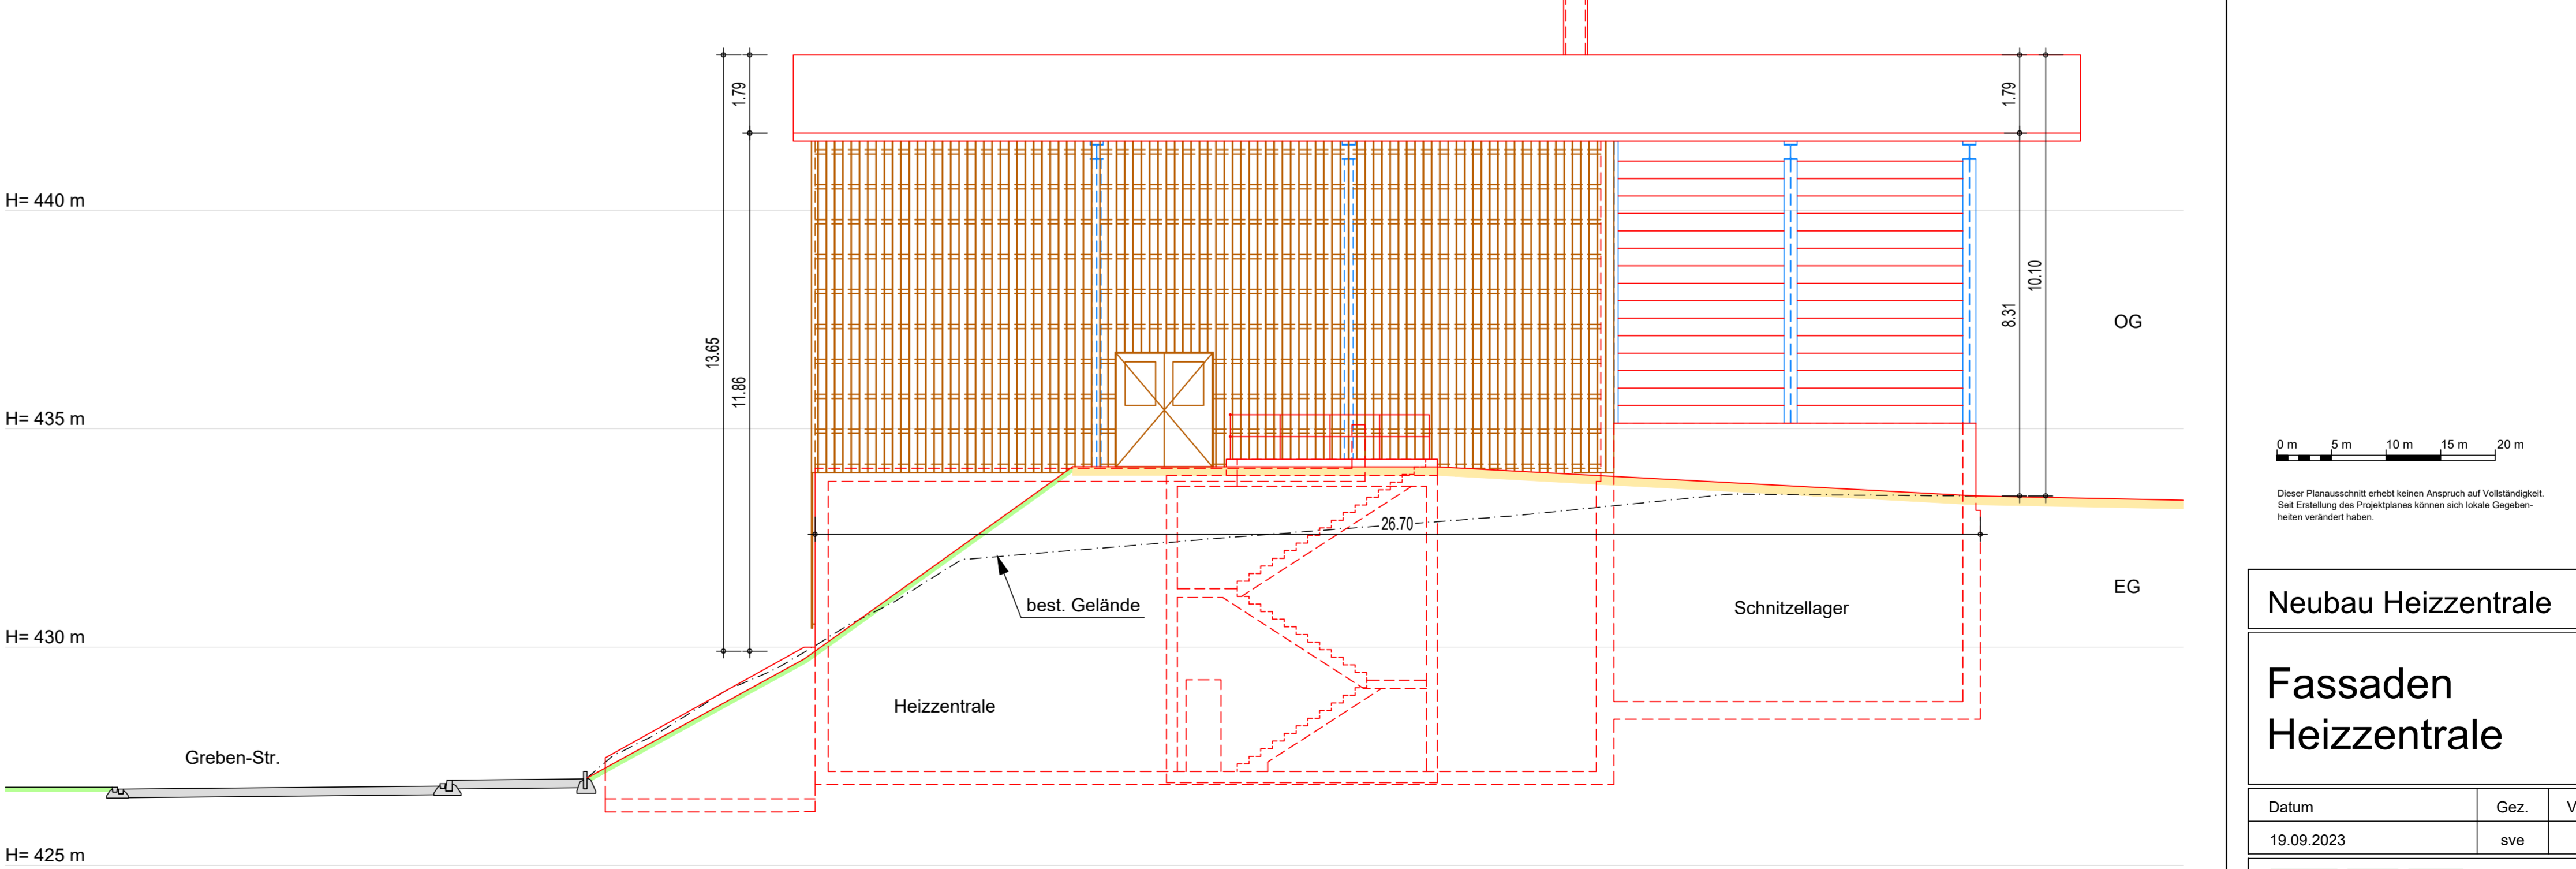

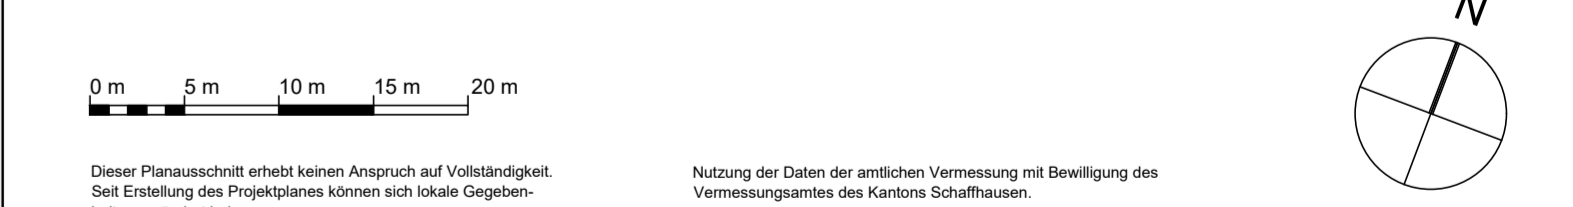


Datum:	Gez.	Änderungen	Index
19.09.2023	svs	Vorprojekt	01
29.09.2023	svs	Vorlage GV	02
			03
			04
			05
			06
			07
			08



Neubau Heizzentrale 8213 Neunkirch

Fassaden Heizzentrale Variante 2

Datum	Gez.	Vis.PL	Massstab	Format	Auftrags-Nr.
19.09.2023	svs		1 : 100	60 / 134	21024

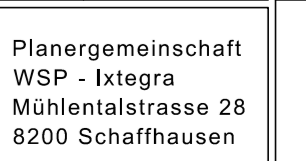Plan-Nr. 2108 Index 02