




# Grundriss EG 1:100

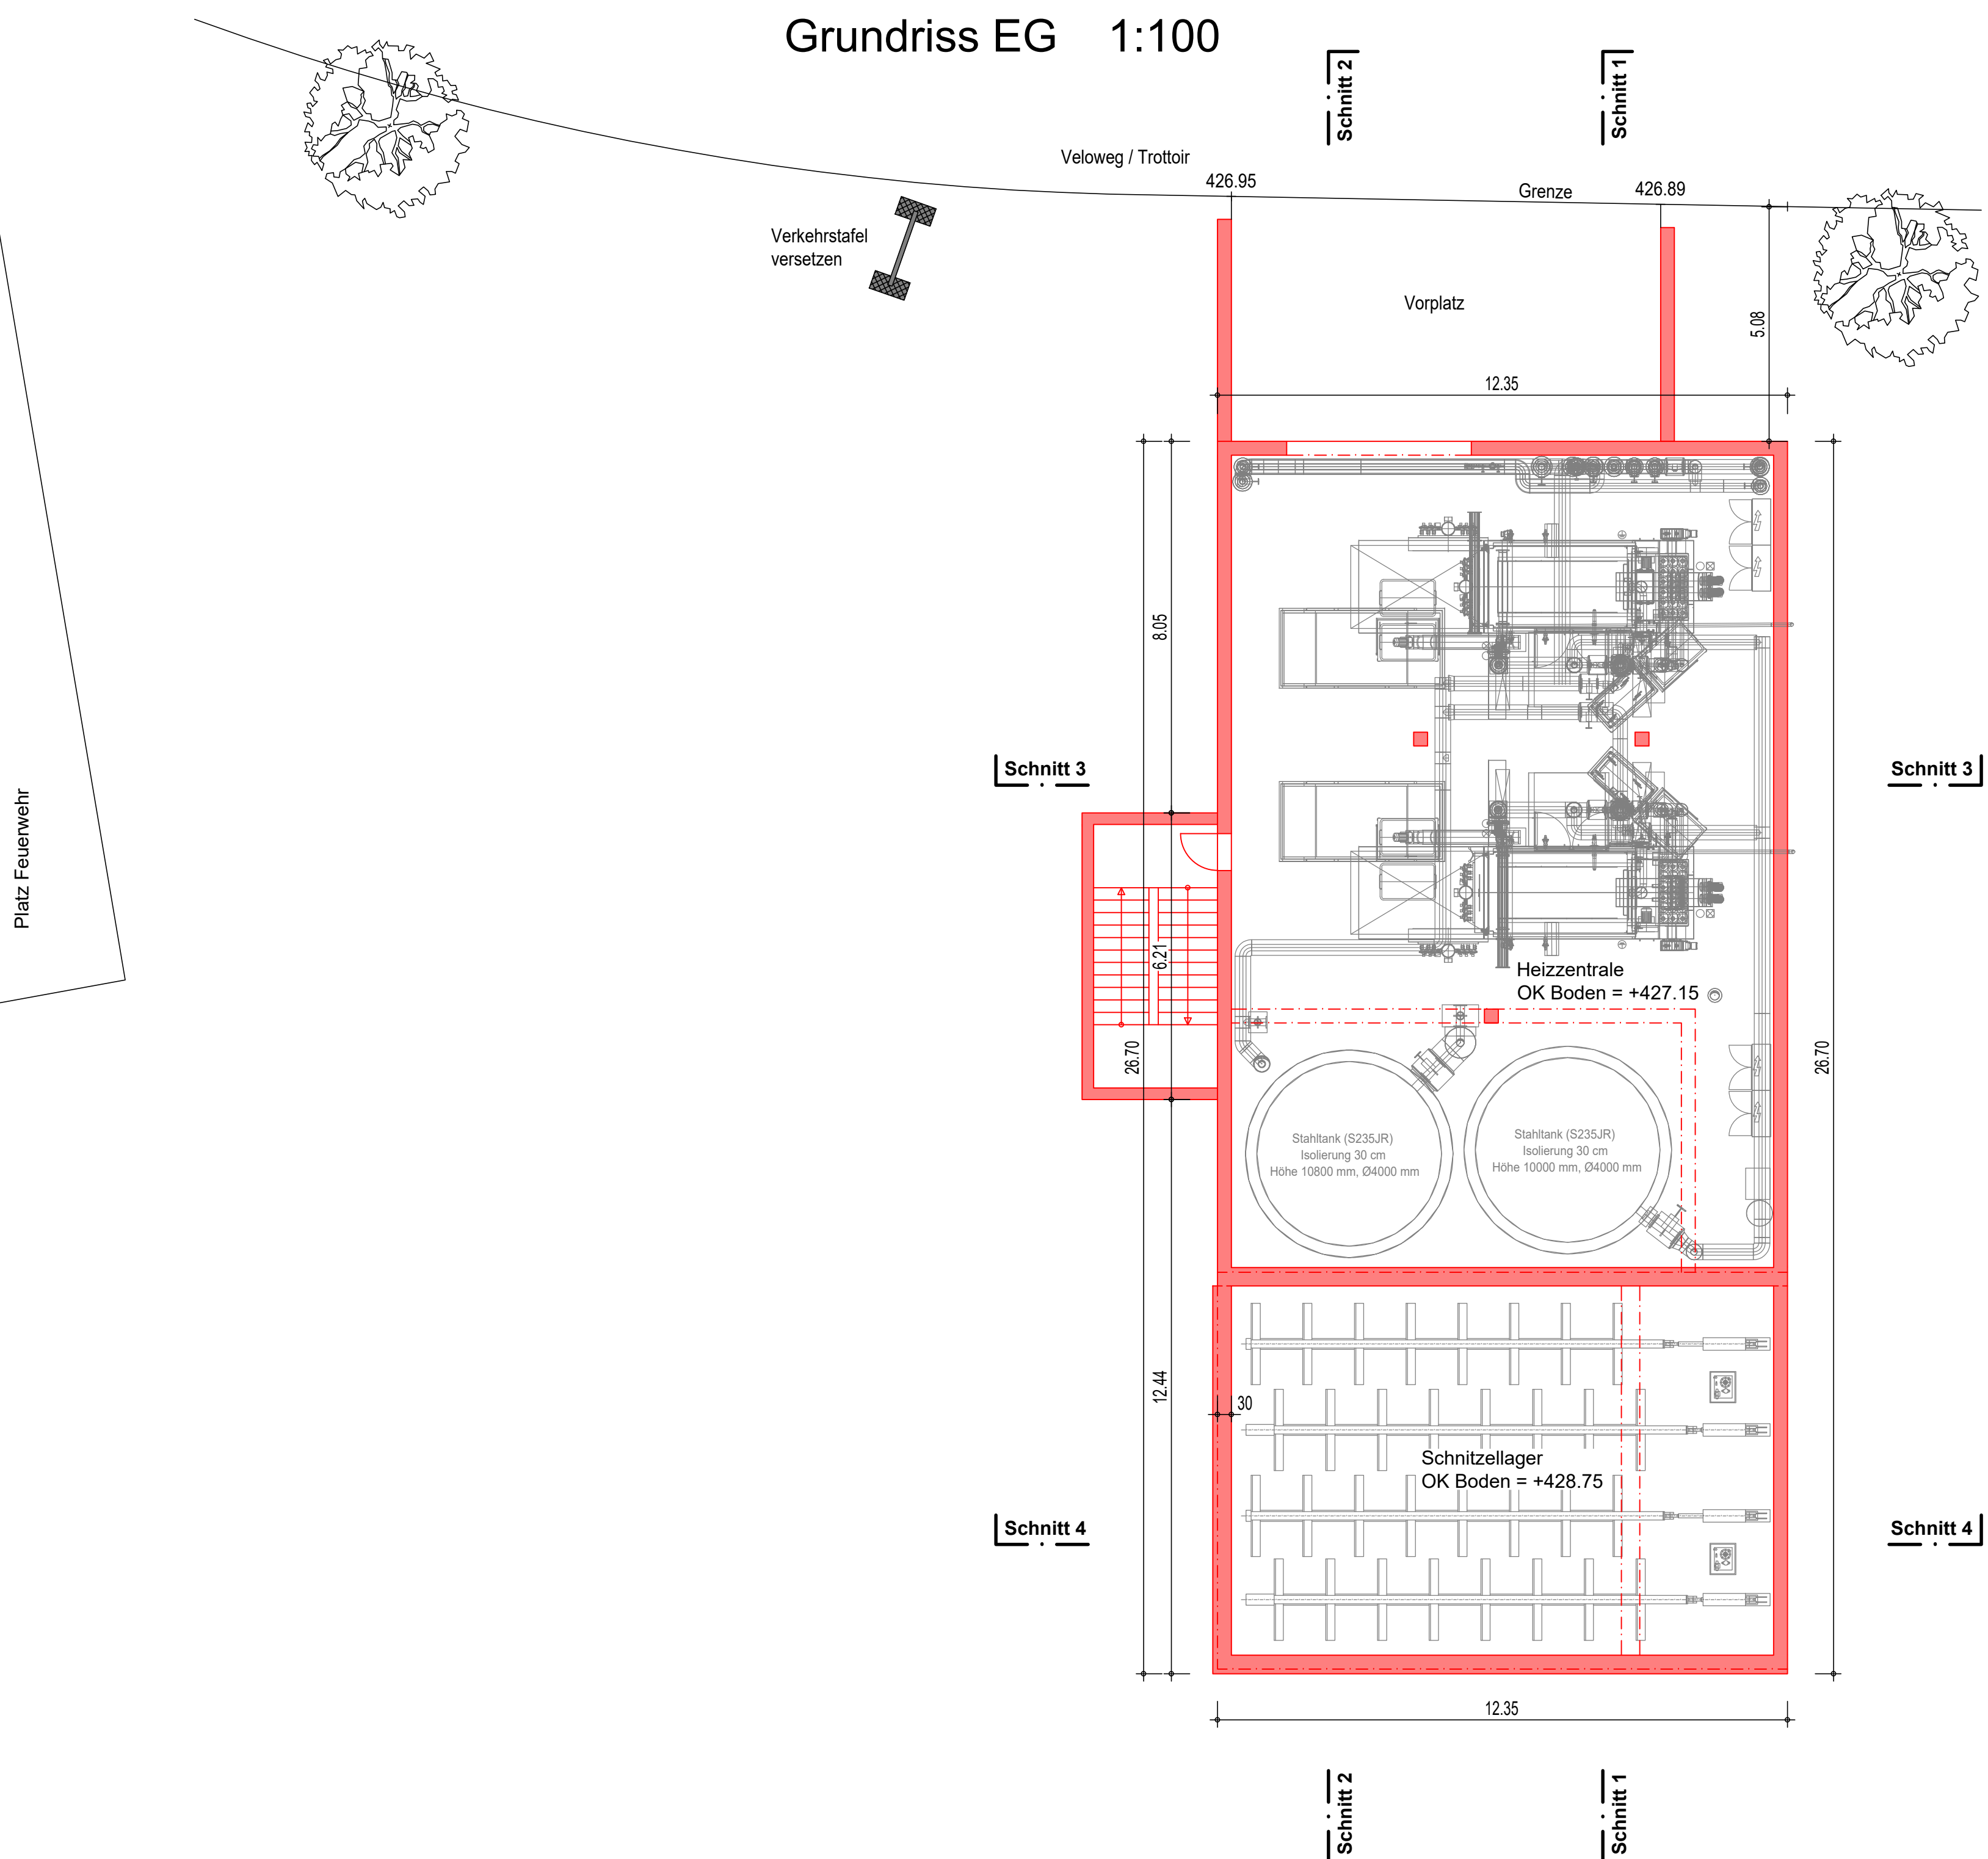

# Grundriss OG 1:100

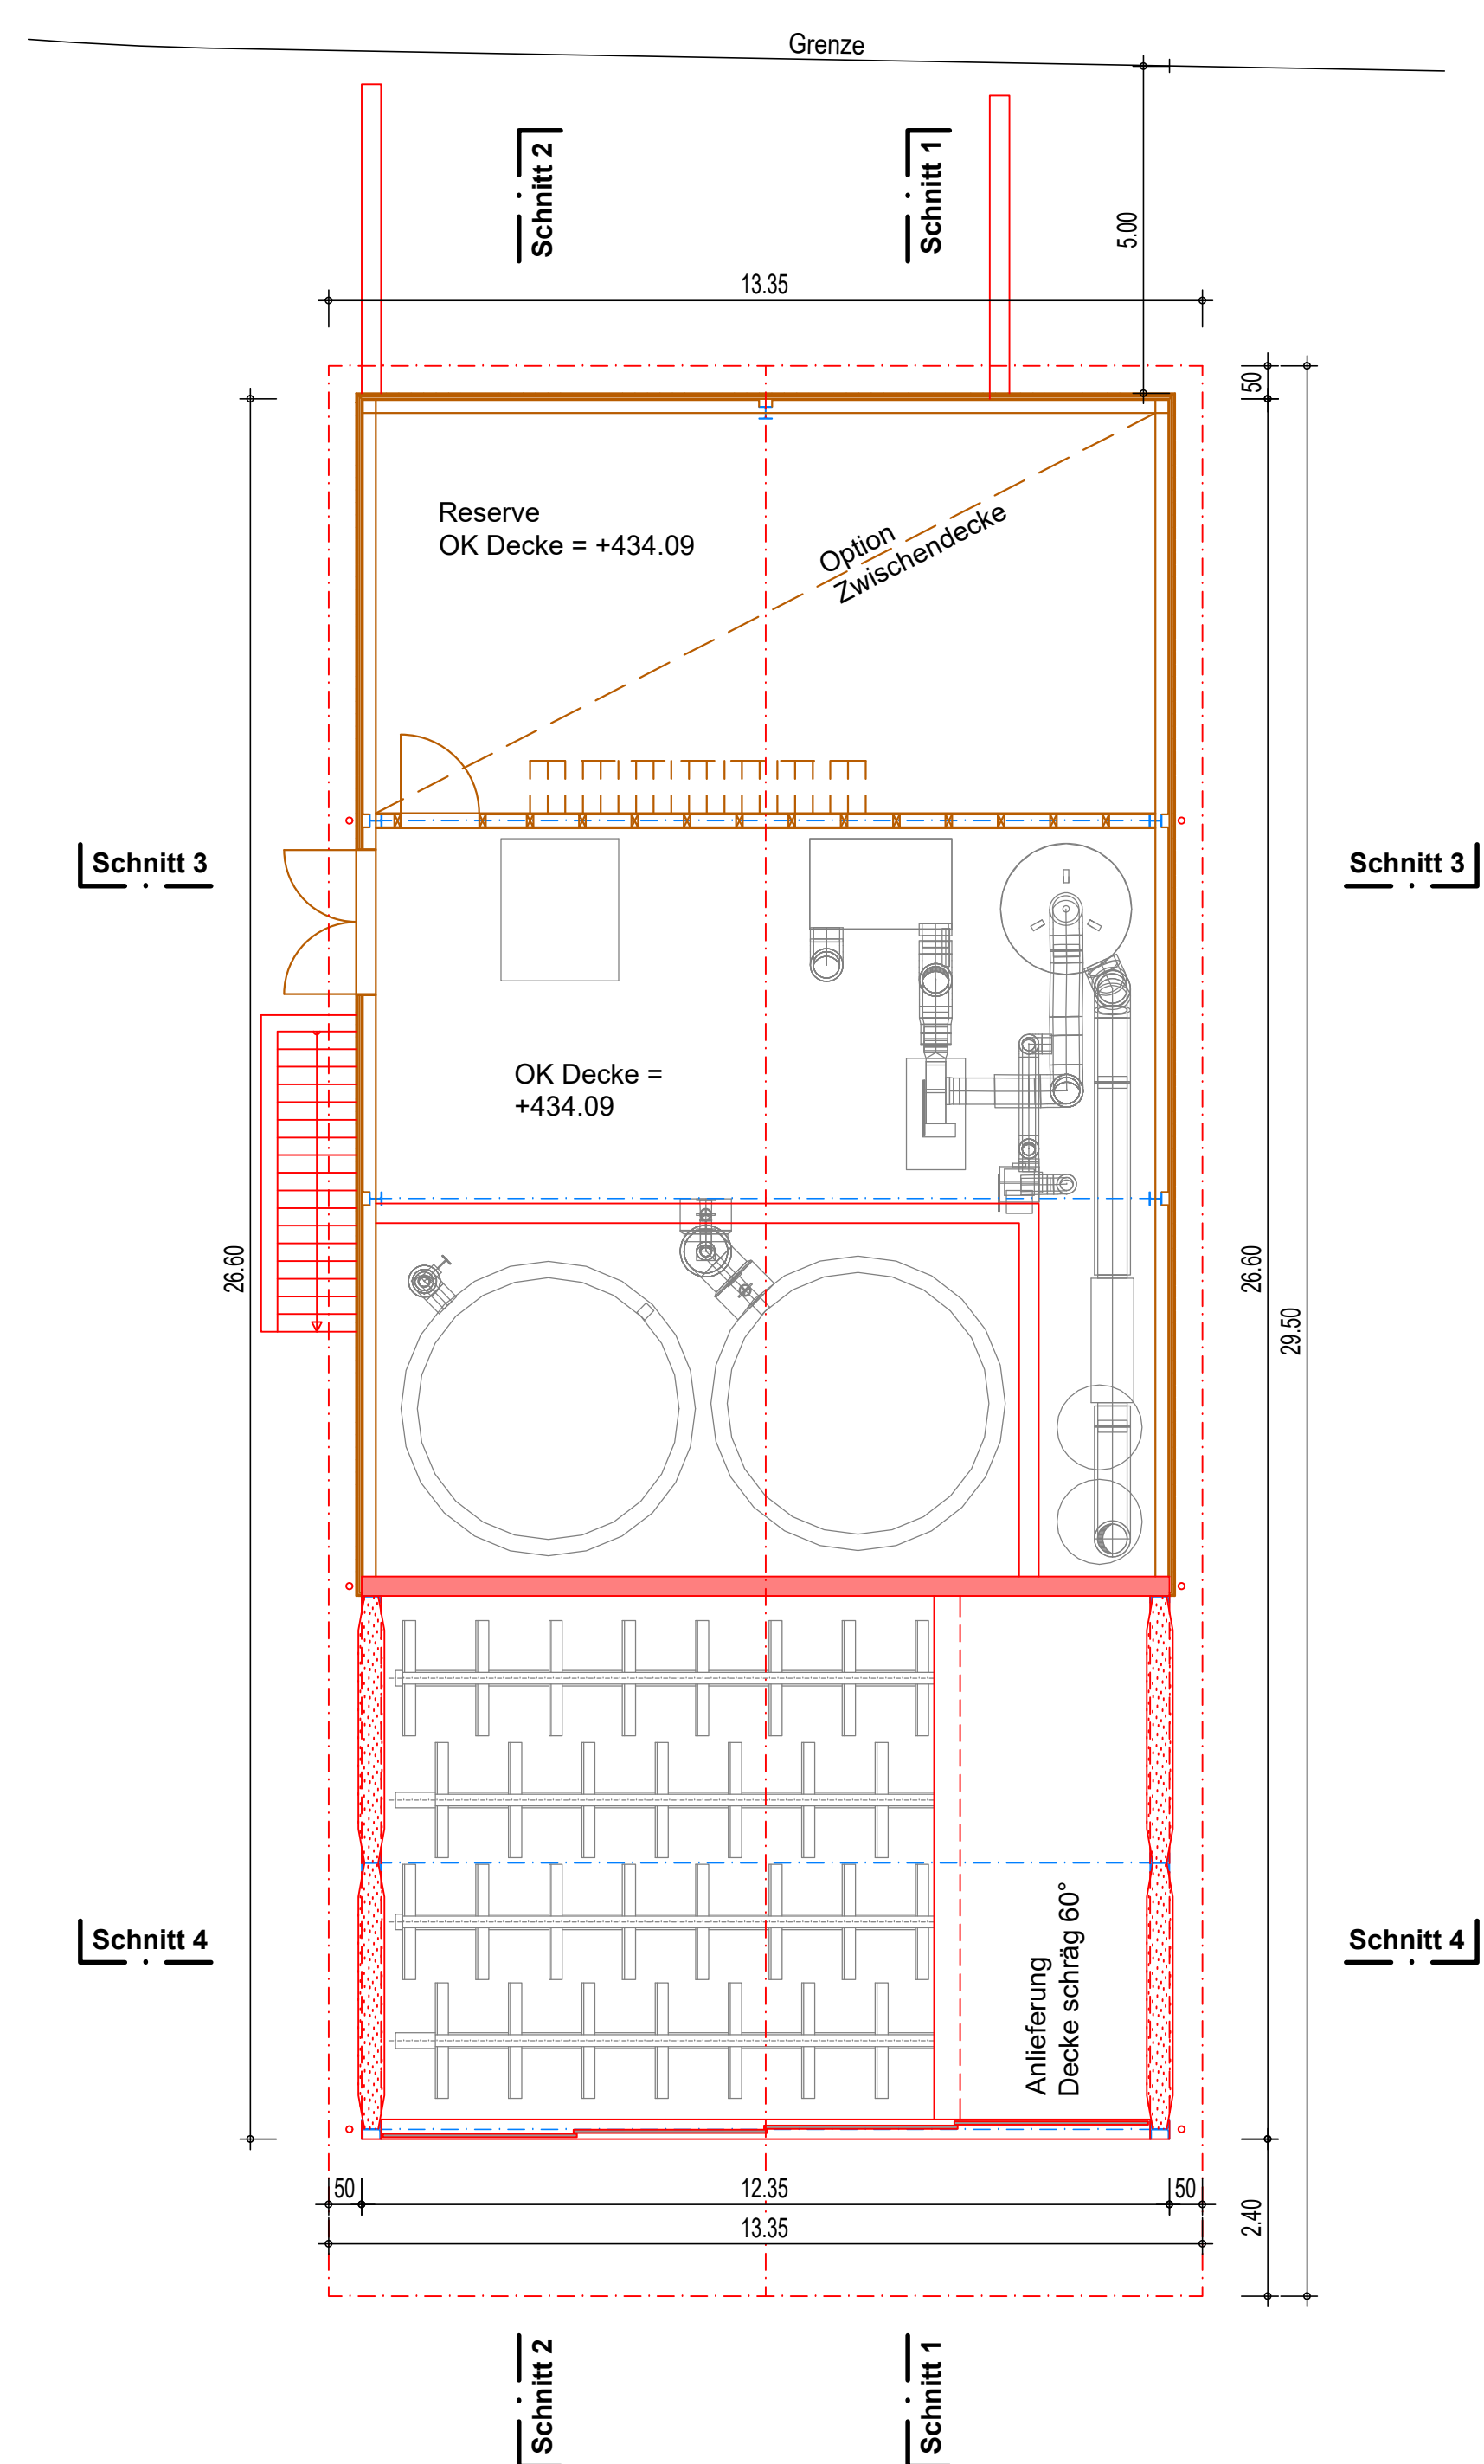


Datum:	Gez.	Änderungen	Index
19.09.2023	sve	Vorprojekt	01
29.09.2023	sve	Vorlage GV	02
			03
			04
			05
			06
			07
			08

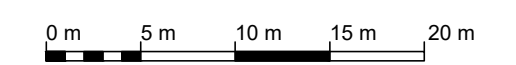

Dieser Planausschnitt erhebt keinen Anspruch auf Vollständigkeit. Seit Erstellung des Projektplanes können sich lokale Gegebenheiten verändert haben.

Nutzung der Daten der amtlichen Vermessung mit Bewilligung des Vermessungsamtes des Kantons Schaffhausen.

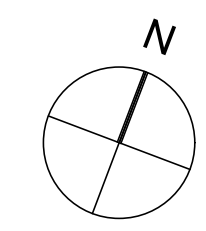

Neubau Heizzentrale 8213 Neunkirch

Grundrisse Heizzentrale Variante 2

Datum	Gez.	Vis.PL	Massstab	Format	Auftrags-Nr.
19.09.2023	sve	gi	1 : 100	43 / 90	21024

Planergemeinschaft WSP - Ixtegra Mühletalstrasse 28 8200 Schaffhausen

Plan-Nr. 2106 Index 02